

Agenzia del Territorio
CATASTO FABBRICATI
Ufficio Provinciale di
Frosinone

Dichiarazione protocollo n. 000114468 del 18/06/2002

Planimetria di u.i.u. in Comune di Castelliri

Via Muraglione

civ. 22

Identificativi Catastali:

Sezione:

Foglio: 10

Particella: 61

Subalterno: 17

Compilata da:
Di Folco Alvaro


Iscritto all'albo:
Geometri

Prov. Frosinone

N. 1482



Scheda n. 1

Scala 1:100

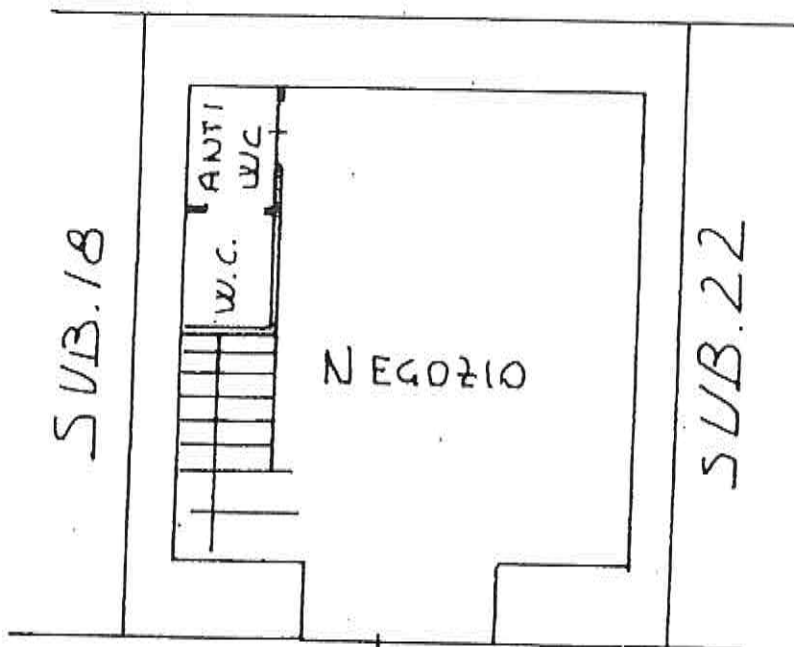

PIANO TERRA
H = mt. 3.10

VIA MURAGLIONE CIV.22

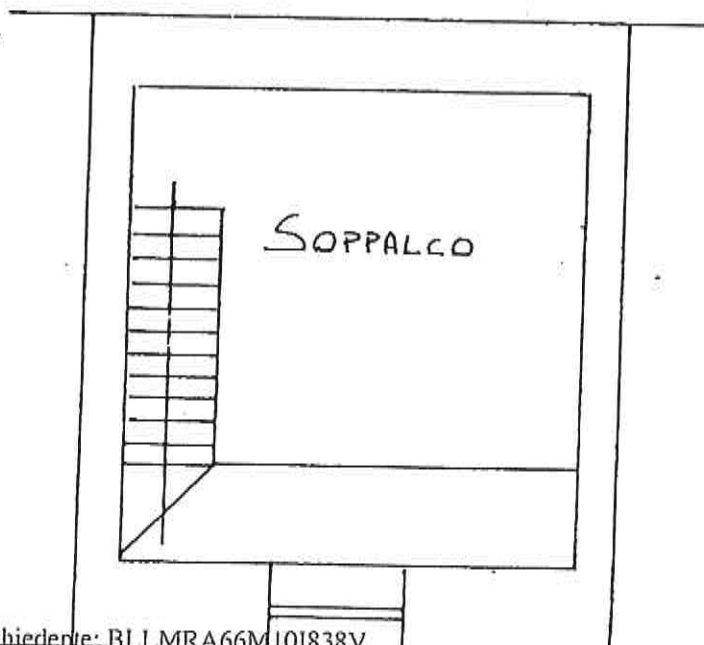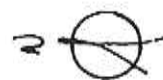

PIANO PRIMO
H = mt. 2.65

all. A

10 metri

VIALE MURAGLIONE n. 22 piano: T-1;

ima planimetria in atti

a: 01/03/2016 - n. T155716 - Richiedente: BLLMRA66M101838V

ale schede: 1 - Formato di acquisizione: A4(210x297) - Formato stampa richiesto: A4(210x297)